




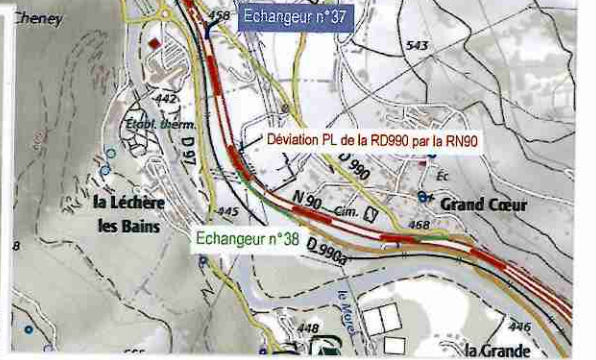

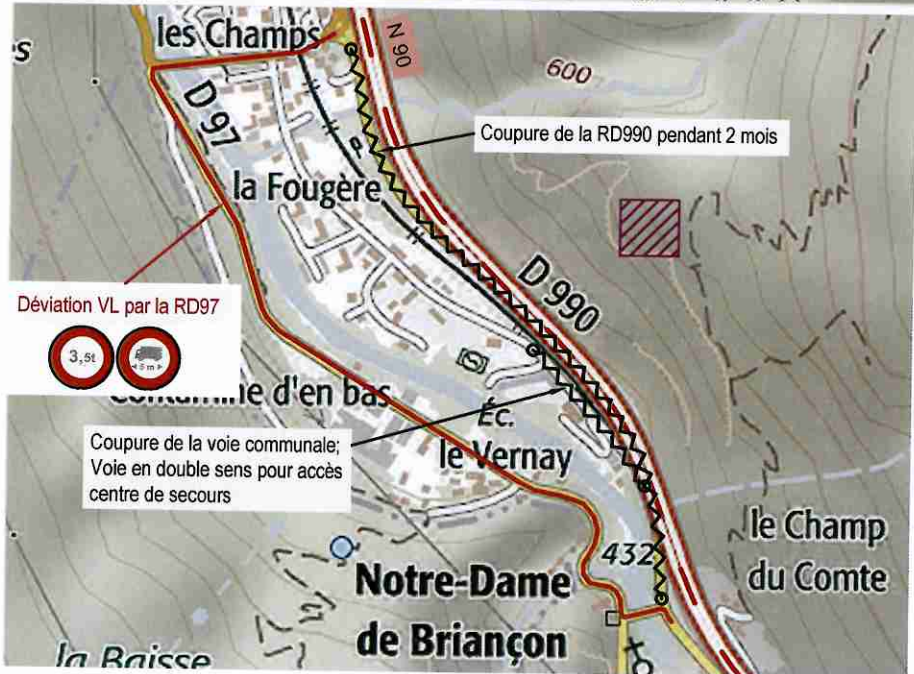

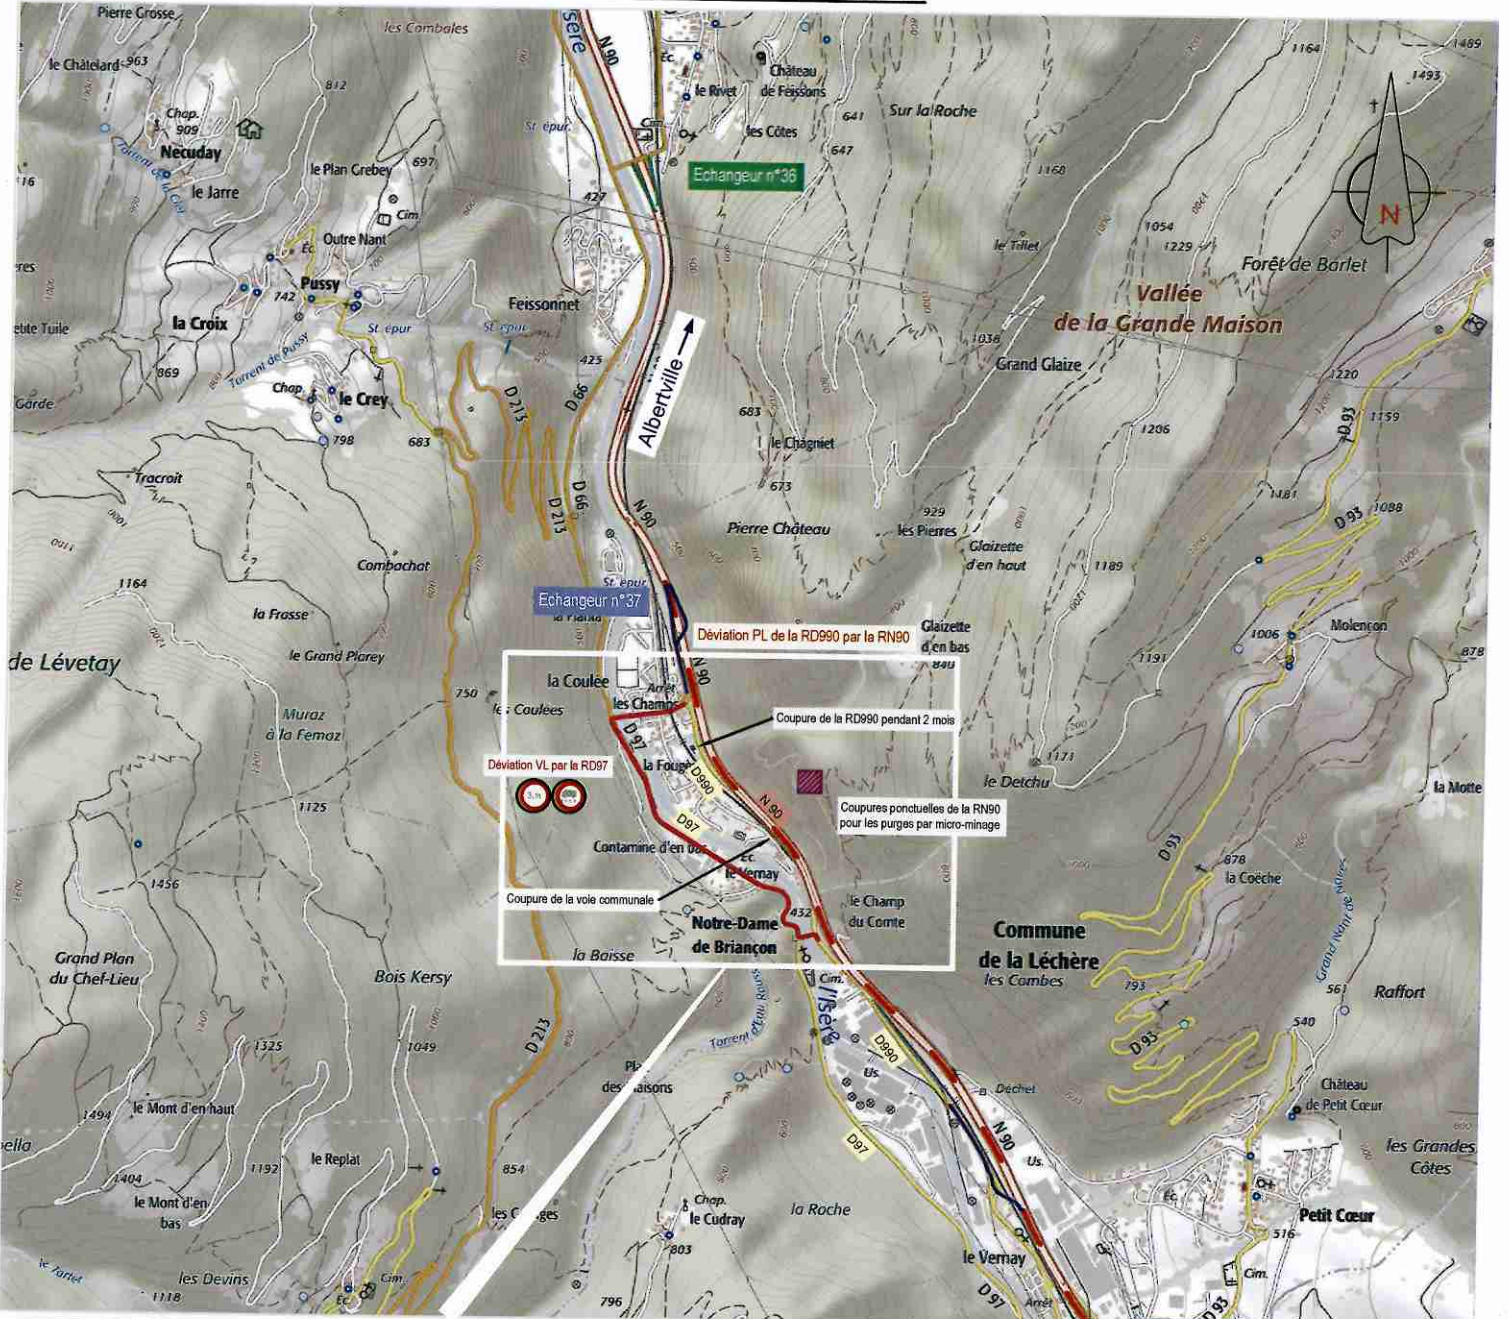


COMMUNE DE LA LÈCHÈRE
TRAVAUX DE DÉCONSTRUCTION DU COMPARTIMENT C 18
PAR PURGES MANUELLES ET MICRO-MINAGE
PLAN DE CIRCULATION



LEGENDE

-  Déviation PL et véhicule de +5m de long
-  Déviation VL
-  Voie fermée
-  Bretelle échangeur n°36
-  Bretelle échangeur n°37
-  Bretelle échangeur n°38
-  Compartiment C18